

Lotissement
LE CABERNET

MAITRE D'OUVRAGE : PÔLE AMENAGEMENT

LOT N° 1




Superficie du lot : 296m²
S.H.O.N. :

ECHELLE : 1/250

LOT N° 1
PROVISOIRE

Reference : 19 313	Section BC N° 29	DATE 22/06/2020	DESSINE PP	VERIF SA
--------------------	------------------	--------------------	---------------	-------------

PLAN DE MASSE
Non contractuel

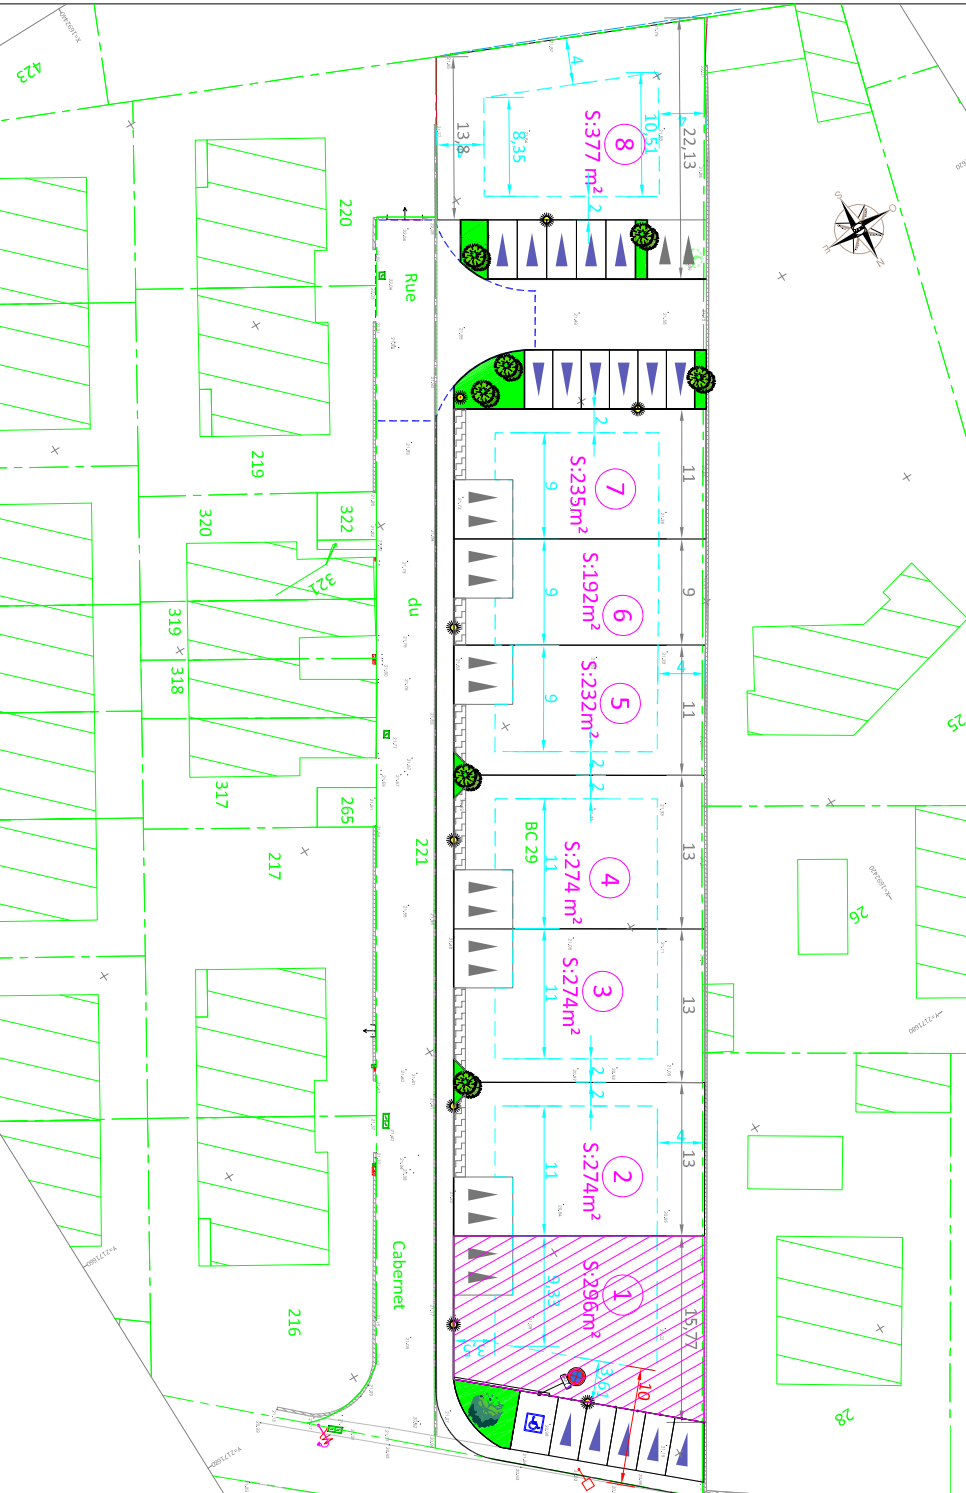

PROVISOIRE